

Identificativi Catastali:

Sezione:
Foglio: 875
Particella: 436
Subalterno: 506

Compilata da:
Cesa Domenico

Iscritto all'albo:
Geometri

Prov. Roma

N. 2614


scheda n. 1

Scala 1:200

ABITAZIONE PIANO SESTO

H=MT. 2,80

SCALA B INT 12

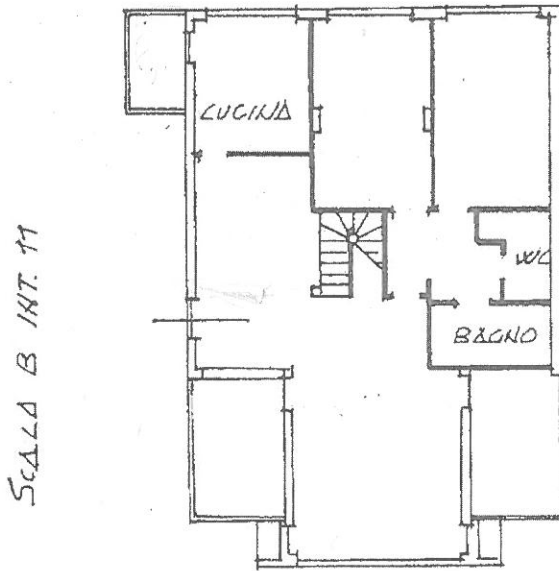


SCALA B INT 11

SCALA A INT 15

PIANO SETTIMO

H=MT. 2,80

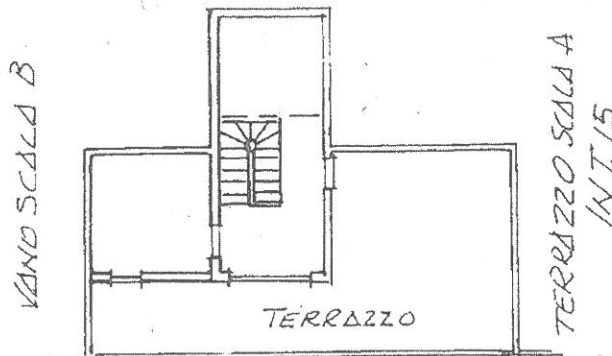

VANO SCALA B

TERRAZZO SCALA A
INT 15

