


**Agenzia delle Entrate**  
**CATASTO FABBRICATI**  
Ufficio Provinciale di  
Latina

Dichiarazione protocollo n. _____ del _____	
Comune di Latina	
Via Curtatone _____ civ. 43	
Identificativi Catastali:	Compilata da: Piroli Federica
Sezione:	Iscritto all'albo: Geometri
Foglio: _____	Prov. Latina
Particella: _____	N. 01970
Subalterno: 6	

metria  
a n. 1      Scala 1:100

ABITAZIONE PIANO SECONDO INT. 6 - EDIFICIO A - SCALA D  
H= ml. 3.00

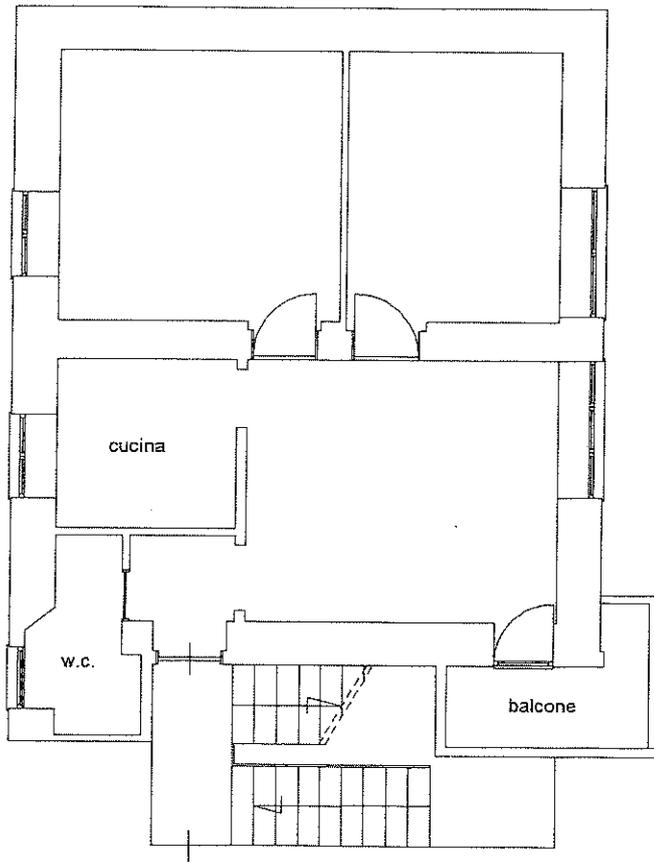

ALTRA UIU SUB. 5

ORIENTAMENTO

